D Y R E K C J A, A D M I N I S T R A C J A S Z P I T A L A

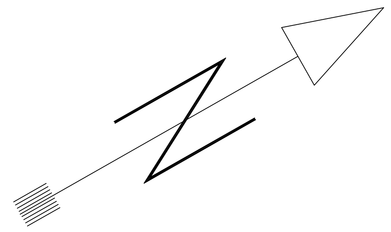

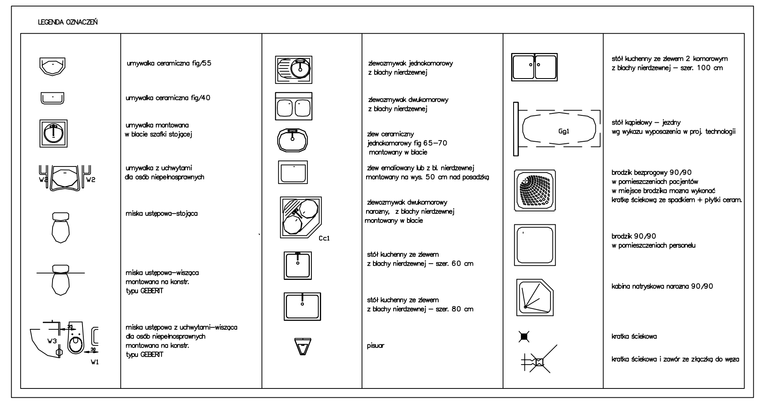

SPIS POMIESZCZEŃ – PODDASZE

NR	POMIESZCZENIA	POW. U+Ś
3.61/1.A	MAGAZYN SPRZĘTU	
3.62/1.A	PIOMIEŃ BIUROWY – INFORMATYK	
3.63/1.A	PIOMIEŃ BIUROWY	
3.64/1.A	PIOMIEŃ SZCZAWY	
3.65/1.A	GABINET DYREKTORA	
3.66/1.A	SEKRETARIAT	
3.67/1.A	GABINET DYREKTORA	
3.68/1.A	ZAPLECZE SALI NARAD	
3.69/1.A	SALA NARAD	
3.70/1.A	PIOMIEŃ BIUROWY	
3.71/1.A	PIOMIEŃ BIUROWY	
3.72/1.A	PIOMIEŃ BIUROWY – TELEFONISTKA	
3.73/1.A	KOMUNIKACJA	
3.74/1.A	KOMUNIKACJA – HALL	
3.75/1.A	PIOMIEŃ BIUROWY	
3.76/1.A	PIOMIEŃ BIUROWY	
3.77/1.A	PIOMIEŃ BIUROWY	
3.78/1.A	PIOMIEŃ BIUROWY	
3.79/1.A	WC PANC MĘŻCZYŹN	
3.80/1.A	PIOMIEŃ BIUROWY	
3.81/1.A	PIOMIEŃ BIUROWY – KSERO	
3.82/1.A	PIOMIEŃ BIUROWY	
3.83/1.A	PIOMIEŃ BIUROWY	
3.84/1.A	PIOMIEŃ BIUROWY	
3.85/1.A	WC PANC KOBIET	
3.86/1.A	PIOMIEŃ BIUROWY	
3.87/1.A	PIOMIEŃ BIUROWY	
3.88/1.A	PIOMIEŃ BIUROWY	
3.89/1.A	MAGAZYN SPRZĘTU	
3.90/1.A	POMIESZCZENIE PORZĄDKOWE	
2.01/1.A	KORYTARZ	
2.02/1.A	KORYTARZ	
3.41/1.A	KLATKA SCHODOWA	
3.42/1.A	KLATKA SCHODOWA	
RAZEM		
RAZEM POWIERZCHNIA UŻYTKOWA BUDYNKU		

PROJEKT: PRZEBUDOWA I ROZBUDOWA BUDYNKU ISTNIEJĄCEGO Z PRZEZNACZENIEM NA ZAKŁAD OPIEKUŃCZO – LECZNICZY O PROFILU PSYCHIATRYCZNYM STRONIE ŚLĄSKIE UL. SUDECKA / 40-LECIA ETAP 1

INWESTOR: SP ZOZ WOJEWÓDZKI SZPITAL DLA NERWOWO I PSYCHICZNIE CHORYCH W STRONIU ŚLĄSKIM UL. MORAWKA 1 57-550 STRONIE ŚLĄSKIE

RYSUNEK: BUDYNEK A *RZUT II PIETRA / + 6.60 *

STADIUM: PROJEKT BUDOWLANY

BRANŻA: TECHNOLOGIA	PROJEKT – NR	RYSUNEK – NR	INDEX
SKALA: 1:100	327	4	T
DATA: 06.2009			
PLIK: DRW. DWG			

projektant architektury: mgr inż. arch. LESŁAW PEACZEK		
projektant technologii arch. MAŁGORZATA BARANCEWICZ	86/86/DŁW	
opracował: ALEKSANDER BARANCEWICZ		
sprawdzający technologii mgr inż. arch. BOGDAN KOŁTOWSKI	230/99/DŁW	

B N P – Leszek Płaczek
ul.Pługela 30
PL 51-628 WROCŁAW
e-mail: biuro@bnp.internetdsl.pl
tel 071/347 72 62 fax 071/347 72 59

B N P

UWAGA: TEN RYSUNEK OBJĘTY JEST PRAWAMI AUTORSKIM FIRMY BNP