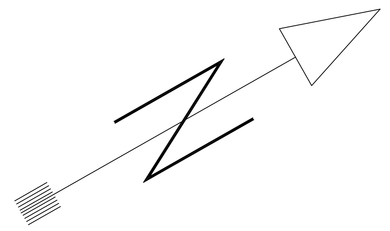

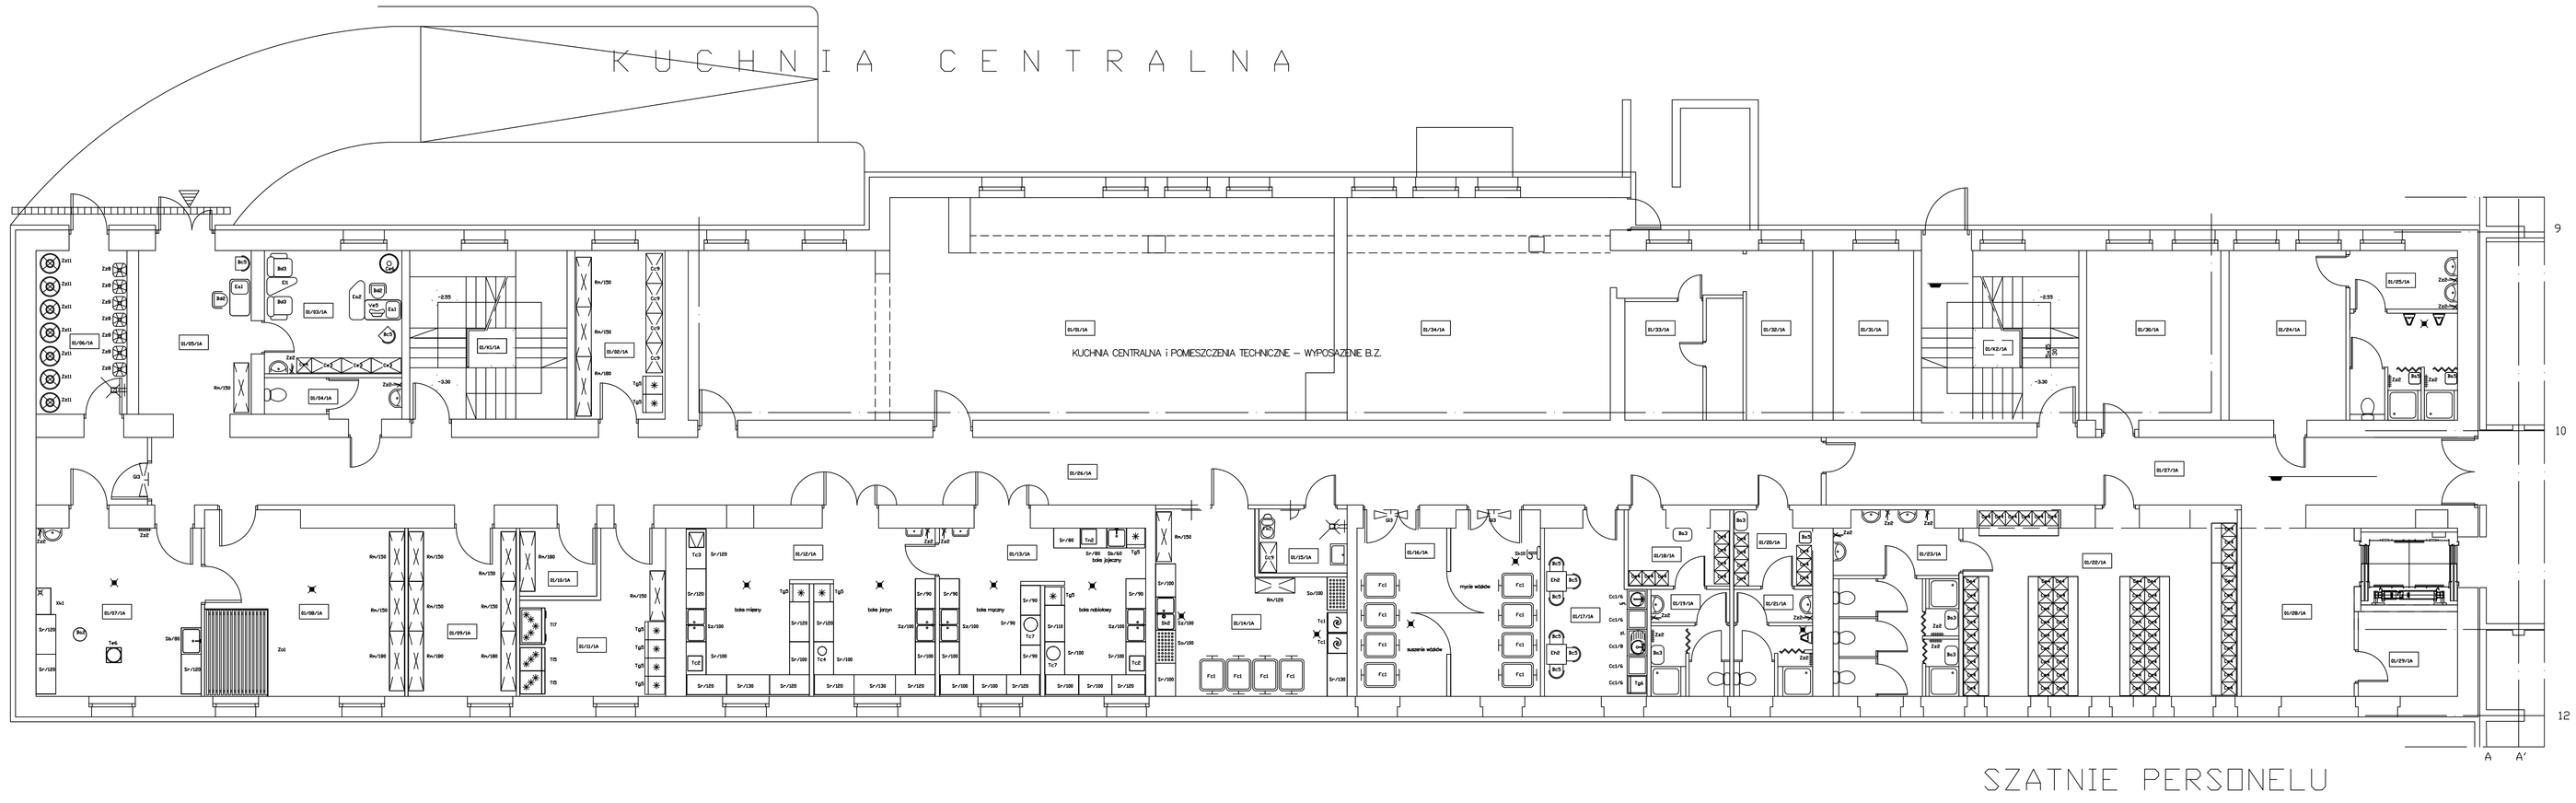

LEGENDA OZNACZEŃ

	umywalka ceramiczna fig/55		zlewozmywak jednokomorowy z blachy nierdzewnej		stół kuchenny ze zlewem 2 komorowym z blachy nierdzewnej – szer. 100 cm
	umywalka ceramiczna fig/40		zlewozmywak dwukomorowy z blachy nierdzewnej	Gpl	stół kąpielowy – jednty wg wykazu wyposażenia w proj. technologii
	umywalka montowana w blacie szafki stojącej		zlew ceramiczny jednokomorowy fig 65–70 montowany w blacie		brodzik bezprogowy 90/90 w pomieszczeniach pacjentów w miejscu brodzika można wykonać kratkę ściekową ze spadkiem + płytki ceram.
V2	umywalka z uchwytami do osób niepełnosprawnych		zlew emaliowany kb z bl. nierdzewnej montowany na wys. 50 cm nad posadzką		
	miska ustępowo-stojąca	Ø65	zlewozmywak dwukomorowy narożny, z blachy nierdzewnej montowany w blacie		brodzik 90/90 w pomieszczeniach personelu
	miska ustępowo-wiszące montowana na kanał. typu GEBERIT		stół kuchenny ze zlewem z blachy nierdzewnej – szer. 60 cm		kabina natryskowa narożna 90/90
V1	miska ustępowa z uchwytami-wiszące do osób niepełnosprawnych montowana na kanał. typu GEBERIT		stół kuchenny ze zlewem z blachy nierdzewnej – szer. 80 cm		krzeło ścienne
			pisuar		krzeło ścienne i zawór ze złączką do węża

SPIS POMIESZCZEŃ – PIWNICE

NR	POMIESZCZENIA	POW. (m2)
01/01/1A	KUCHNIA CENTRALNA	118.74
01/02/1A	MAGAZYN PRODUKTÓW SUCHYCH	14.81
01/03/1A	PRACA KIEROWNIKA	15.44
01/04/1A	WC PERSONELU	4.89
01/05/1A	POMIESZCZENIE SOCKAI	16.80
01/06/1A	MAGAZYN OPAKOWAŃ	13.59
01/07/1A	OBIERALNIA	25.35
01/08/1A	MAGAZYN WARZYW I ZIEMNIAKÓW	32.33
01/09/1A	OBIERALNIA	17.27
01/10/1A	MAGAZYN MIĘSZNY	4.45
01/11/1A	CHŁODNIA	16.69
01/12/1A	PRZYGOTOWALNIA MIĘSNA	38.20
01/13/1A	PRZYGOTOWALNIA MIĘSNA	31.65
01/14/1A	ZMYWALNIA NACZYŃ STOŁOWYCH	26.89
01/15/1A	POMIESZCZENIE PORZĄDKOWE	9.16
01/16/1A	ZMYWALNIA NACZYŃ TRANSPORTOWYCH	30.37
01/17/1A	PRACA SZEFA KUCHNI	10.16
01/18/1A	SZATNIA PERSONELU KOBIETY	9.28
01/19/1A	PRYSZNICE KOBIET	7.69
01/20/1A	SZATNIA PERSONELU MĘŻCZYZN	5.10
01/21/1A	PRYSZNICE MĘŻCZYZN	7.69
01/22/1A	SZATNIA PERSONELU KOBIETY	45.06
01/23/1A	PRYSZNICE KOBIET	20.69
01/24/1A	SZATNIA PERSONELU MĘŻCZYZN	18.07
01/25/1A	PRYSZNICE MĘŻCZYZN	16.64
01/26/1A	KORYTARZ	108.98
01/27/1A	KORYTARZ	41.19
01/28/1A	HALL	17.06
		7, 80
RAZEM		
RAZEM POWIERZCHNIA UŻYTKOWA BUDYNKU		

PROJEKT: PRZEBUDOWA I ROZBUDOWA BUDYNKU ISTNIEJĄCEGO Z PRZEZNACZENIEM NA ZAKŁAD OPIEKUŃCZO – LECZNICZY O PROFILU PSYCHIATRYCZNYM STRONIE ŚLĄSKIE UL. SUDECKA / 40-LECIA ETAP 1

INWESTOR: SP ZOZ WOJEWÓDZKI SZPITAL DLA NERWOWO I PSYCHICZNE CHORYCH W STRONIU ŚLĄSKIM UL. MORAWKA 1 57-550 STRONIE ŚLĄSKIE

RYSUNEK: BUDYNEK A *RZUT PIWNIC / -3.30 *

STADIUM: PROJEKT BUDOWLANY

BRANŻA: TECHNOLOGIA	PROJEKT – NR	RYSUNEK – NR	INDEX
SKALA: 1:100	327	1	T
DATA: 06.2009			
PLIK: DRW. DWG			

projektant architektury: mgr inż. arch. LESŁAW PEACZEK

projektant technologii arch. MAŁGORZATA BARANCEWICZ 86/86/LUW

opracował: ALEKSANDER BARANCEWICZ

sprawdzający technologii mgr inż. arch. BOGDAN KOŁTOWSKI 230/99/LUW

B N P – Lesław Płaczek
ul.Pugeta 30
PL 51-628 WROCŁAW
e-mail: biuro@bnp.internetdsl.pl
tel 071/347 72 62 fax 071/347 72 59

BNP

UWAGA! TEN RYSUNEK OBJĘTY JEST PRAWAMI AUTORSKIMI FIRMY BNP